ref. **MRC 2373**

[illegible]0.000 €

Transaction:	Sale	Category:	Flat
Work category:	New construction	Situation:	Baix Empordà
Surface area:	100 m^2	Rooms:	3
Bathrooms:	1 bathroom	Terrace:	Yes
Central heating:	Yes	Lift:	Yes

PLANTA PRIMERA 1

- 🟧 BANY
- ⬜ DORMITOR 3
- 🟫 DORMITORI 1
- 🟩 DORMITORI 2
- 🟦 REBEDOR
- 🟪 SALA ESTAR-MENJADOR-CUINA
- 🟥 TERRASSA 1

PLANTA PRIMERA PORTA 1

Nombre	Área
2_PLANTA_PRIMERA	
DORMITORI 2	7.91
BANY	3.96
SALA ESTAR-MENJADOR-CUINA	30.93
DORMITOR 3	6.12
TERRASSA 1	14.91
DORMITORI 1	9.71
REBEDOR	3.51
Total general: 7	77.05

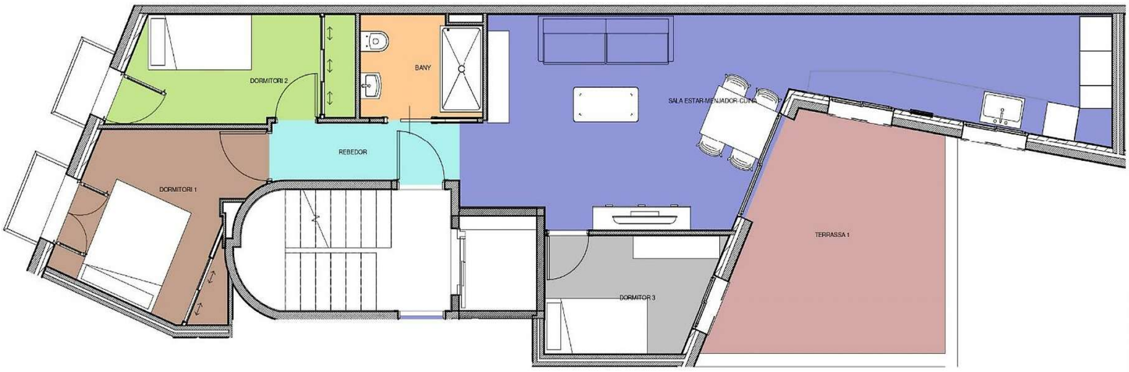

COL. 9067 JUNTS CONSTRUïM	**AUTOR PROJECTE** MANEL BORDERAS VIÑUELAS ARQUITÈCTE TÈCNIC COL·LEGIAT Nº9067 Carrer Santaló Anselm Calvé, 16, PL4 P1, 08290, Cerdanyola del Vallès DNI: 36.570.846-H Telèfon: +34 629 071 888 correu electrònic: manelbord@live.com	**CLIENT** PROMOCIONS INVER-VALLÉS SL. **ADREÇA PROJECTE** CARRER IRIS 12, SANT FELIU DE GUÍXOLS	**NOM DEL PROJECTE** ACABAT EDIFICI EXISTENT	**PLANELL** PLANTA PRIMERA PORTA 1 **NÚMERO** V-4	**ESCALA** 1 : 50